




CAPPELLE PREFABBRICATE

SCHEDA TECNICA
ESEMPLIFICATIVA


TIPOLOGIA 1

10 LOCULI LATERALI + 10 OSSARI

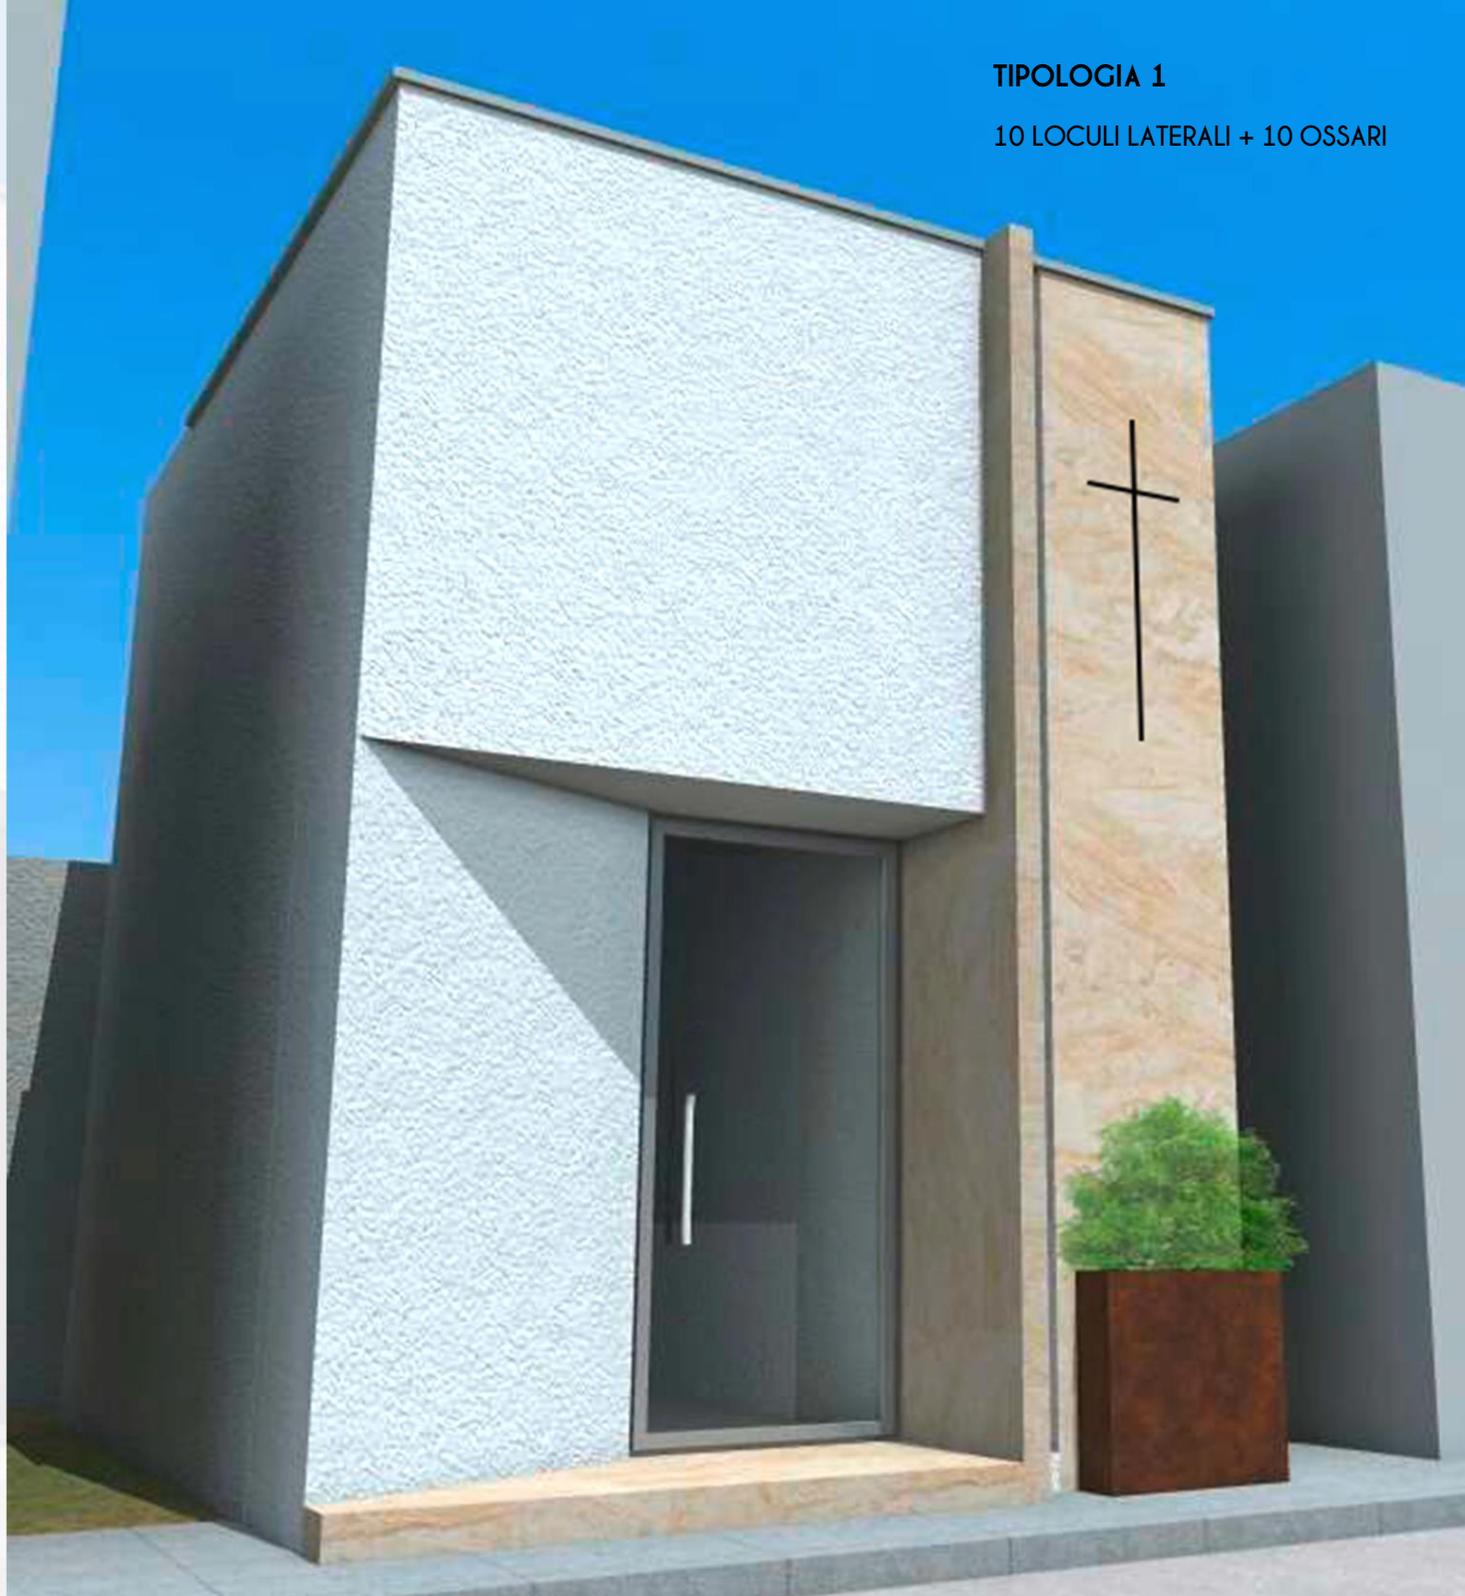




PIANTA

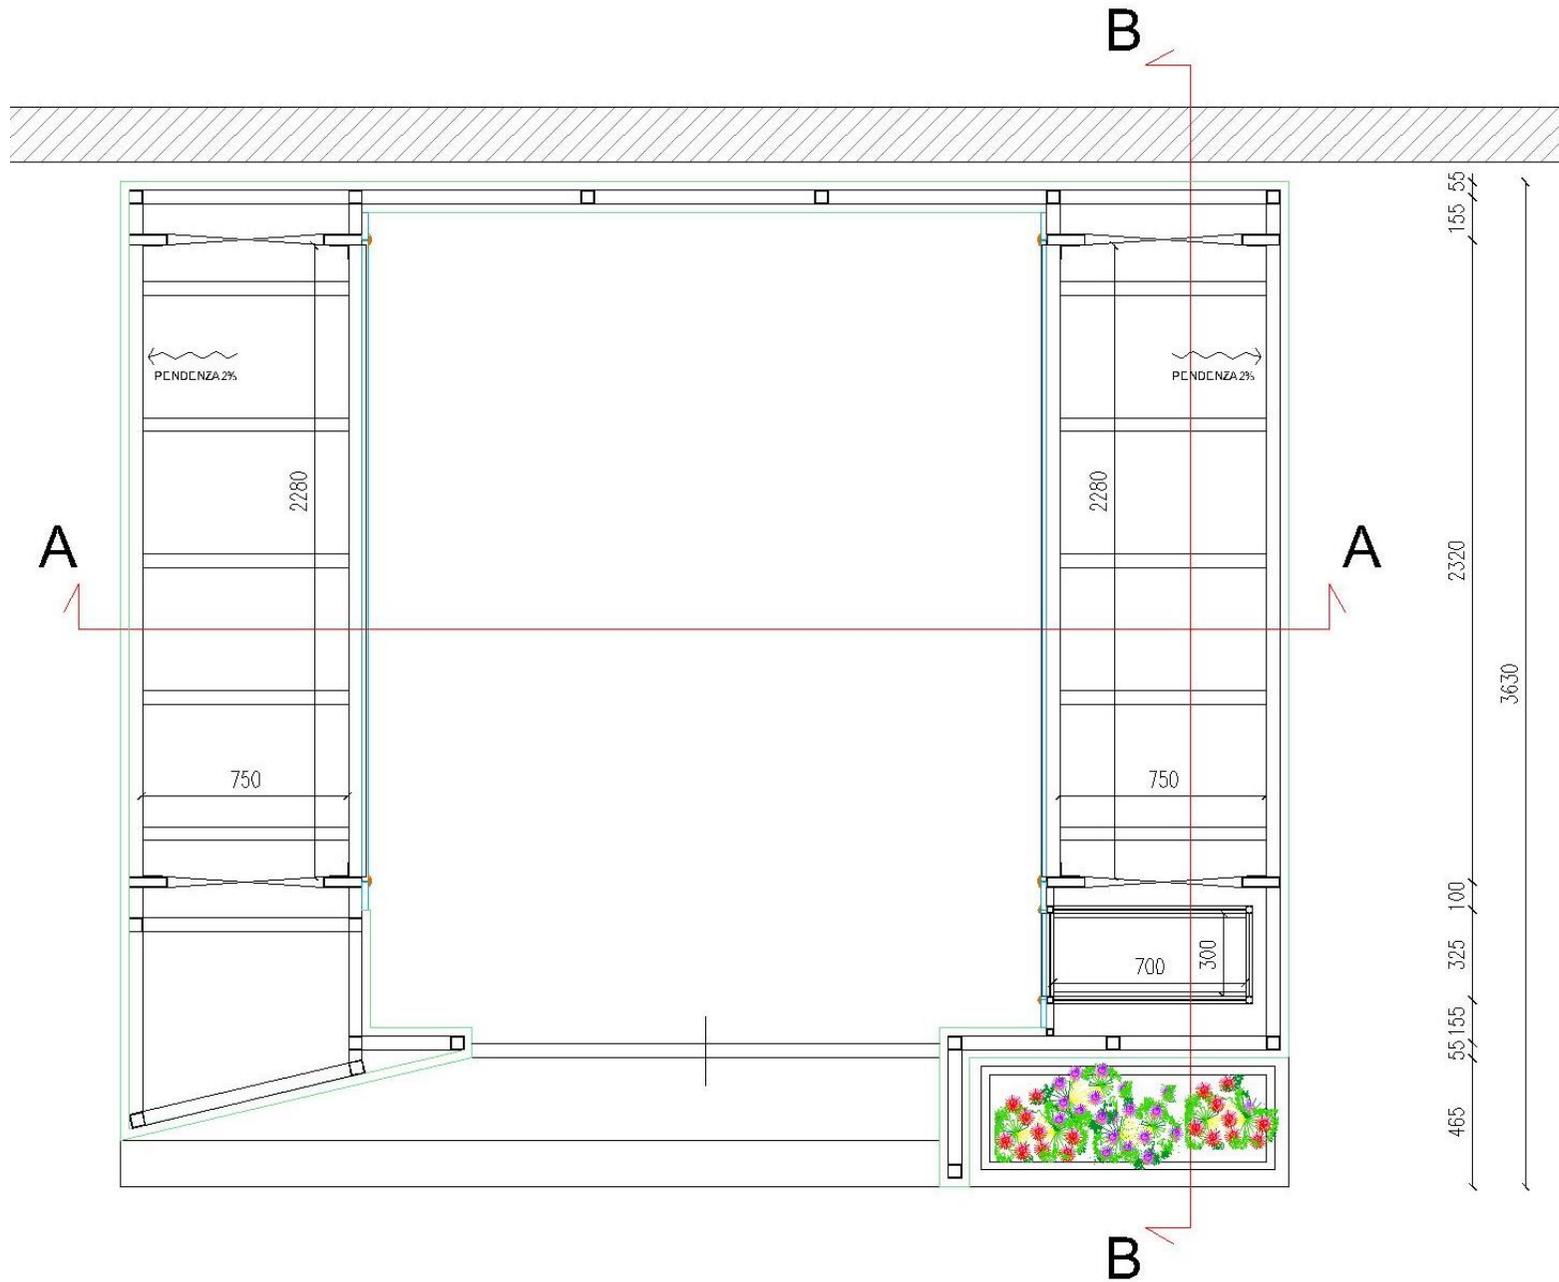





PROSPETTO FRONTALE

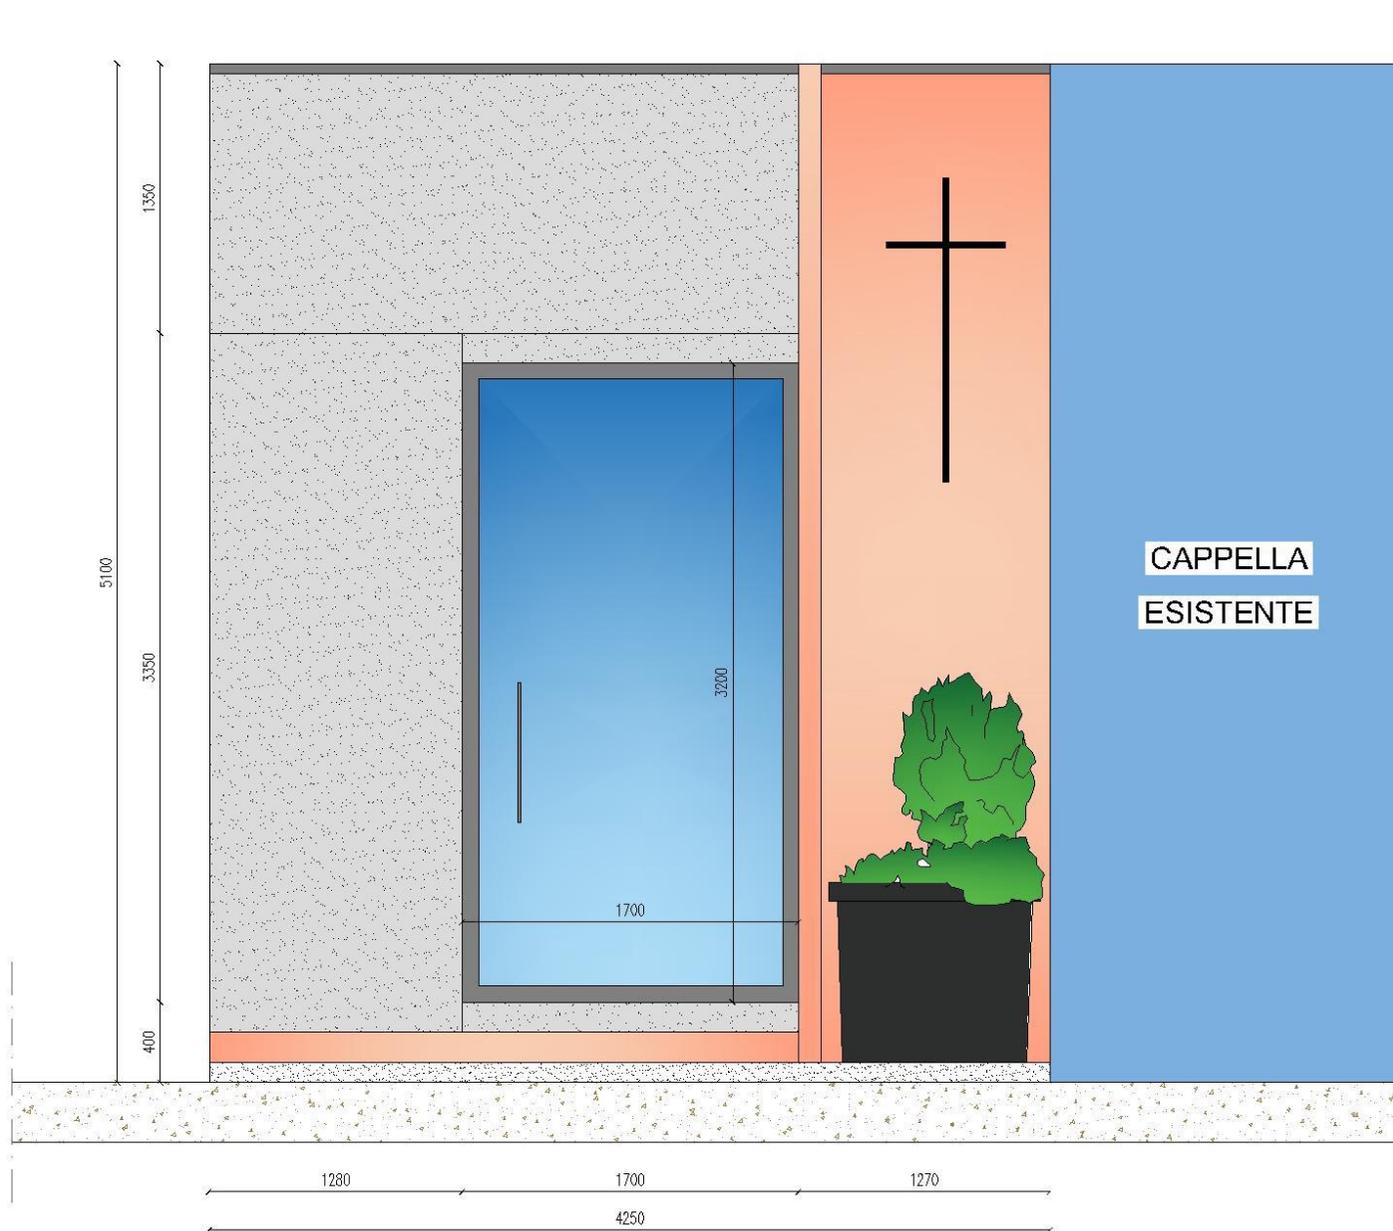

PROSPETTO FRONTALE MARMI

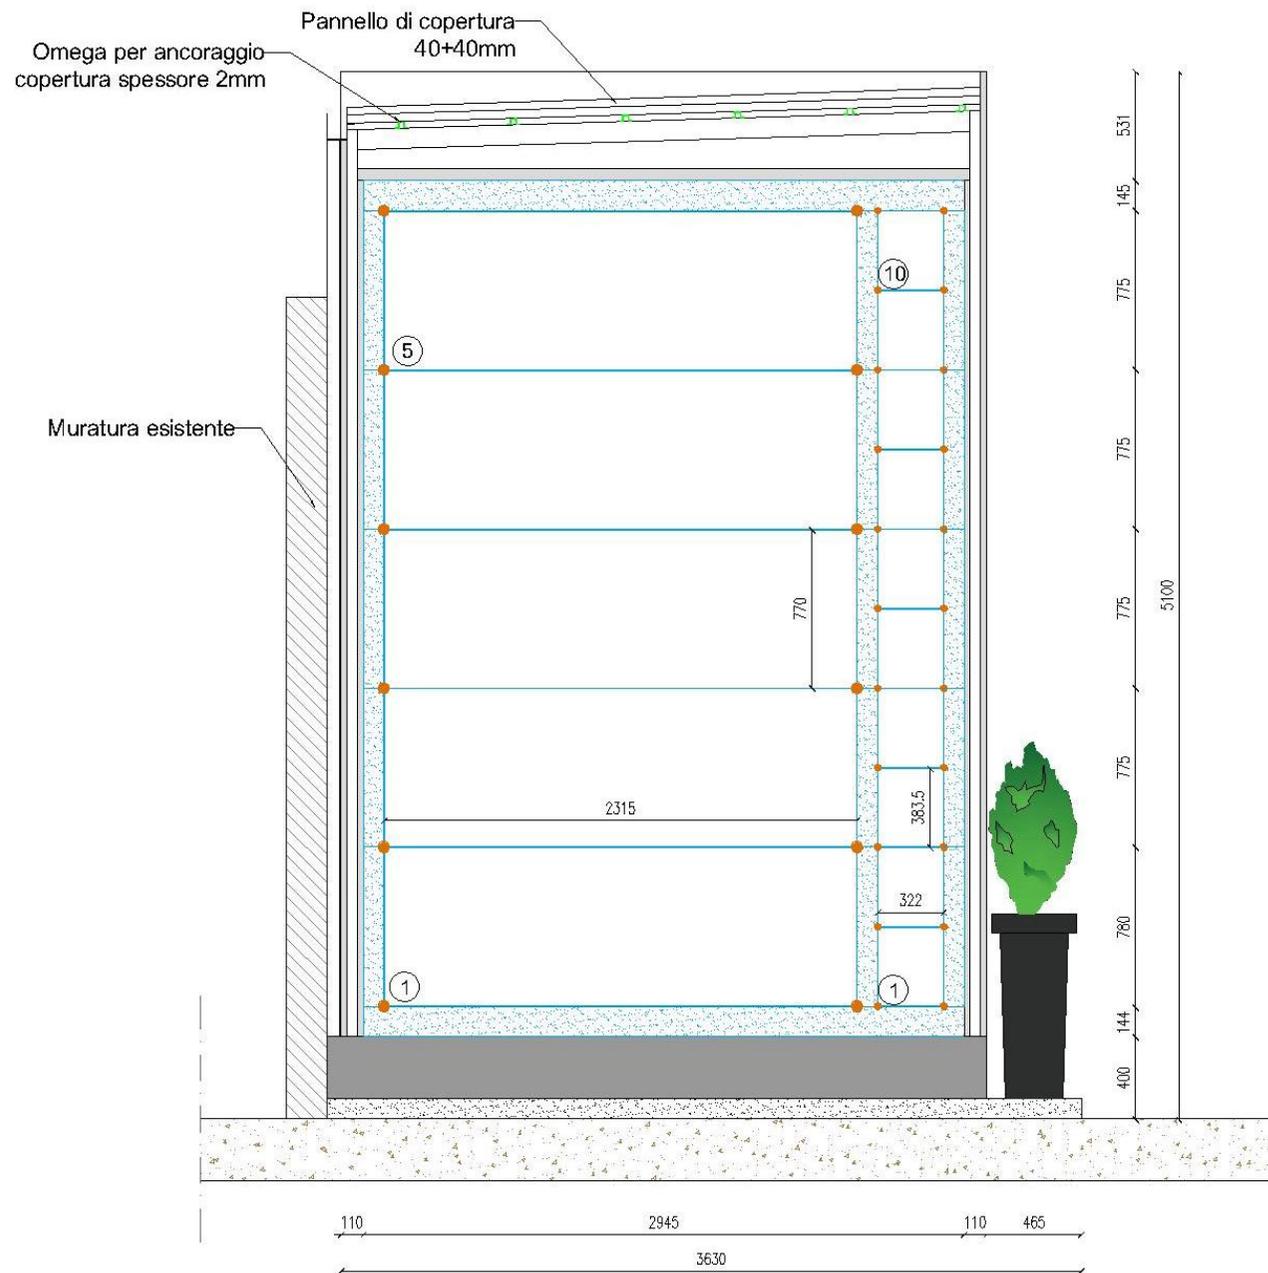

SEZIONE A-A

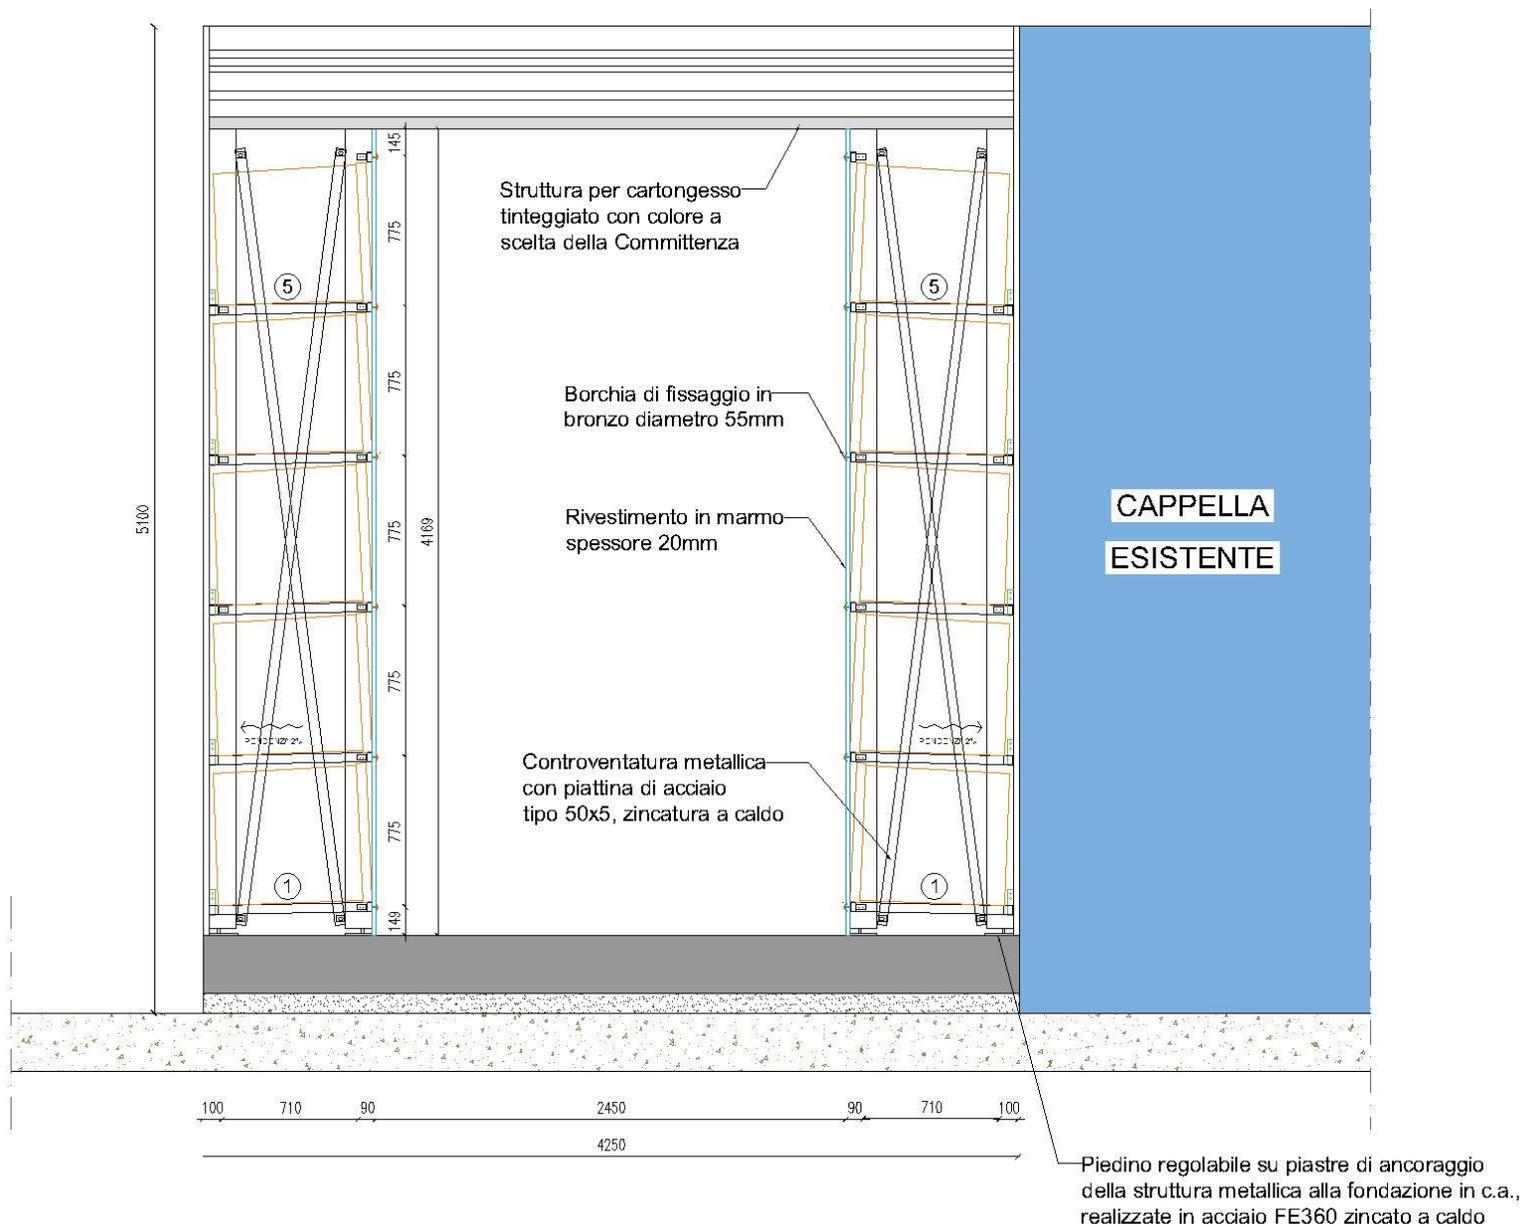

SEZIONE B-B

